



ΕΦΗΜΕΡΙΣ ΤΗΣ ΚΥΒΕΡΝΗΣΕΩΣ

ΤΗΣ ΕΛΛΗΝΙΚΗΣ ΔΗΜΟΚΡΑΤΙΑΣ

ΤΕΥΧΟΣ ΤΕΤΑΡΤΟ **Αρ. Φύλλου 269**

7 Απριλίου 1997

ΠΕΡΙΕΧΟΜΕΝΑ

ΑΠΑΛΛΟΤΡΙΩΣΕΙΣ

ΑΠΟΦΑΣΕΙΣ

Αριθ. 129 (1)

Καθορισμός των ορίων του αιγιαλού και δημιουργία ζώνης παραλίας στη θέση Γιαννάκης Δήμου Γαλαξειδίου Ν. Φωκίδας.

Ο ΑΝΑΠΛΗΡΩΤΗΣ ΠΕΡΙΦ. ΔΙΕΥΘΥΝΤΗ Ν. ΦΩΚΙΔΑΣ

Έχοντας υπόψη:

1. Τις διατάξεις των άρθρων 1 μέχρι 7 του Α.Ν. 2344/1940 «περί αιγιαλού και παραλίας», όπως τροποποιήθηκαν και συμπληρώθηκαν με τις διατάξεις: α) του άρθρου 13 του Ν. 1078/1980 και β) του άρθρου 23 του Ν. 1337/1983.

2. Τις διατάξεις της παραγράφου 9 του άρθρου 1 του Κεφαλαίου Β' της 0.208/181/26.4.1982 (ΦΕΚ 214/26.4.1982 τεύχος Β') κοινής απόφασης των Υπουργών Προεδρίας Κυβερνήσεως και Οικονομικών «Αναμόρφωση Συλλογικών Οργάνων Γνωμοδοτικής και Αποφασιστικής αρμοδιότητας του Υπουργείου Οικονομικών».

3. Την από 4.4.96 έκθεση της «Επιτροπής καθορισμού των ορίων του αιγιαλού και παραλίας και θέσεων αμμοληψίας», που καθόρισε τα όρια του αιγιαλού και της παραλίας στην περιοχή Γιαννάκης Γαλαξειδίου και το από Ιανουάριο 1986 με κλίμακα 1:500 τοπογραφικό διάγραμμα του Τοπογράφου μηχανικού Νικολάου Τουρούντζη που θεωρήθηκε την 8.11.1986 από τη Διεύθυνση Τεχνικών Υπηρεσιών της Νομαρχίας Φωκίδας και συνοδεύει την έκθεση της προαναφερόμενης Επιτροπής.

4. Τη σύμφωνη γνώμη του Γενικού Επιτελείου Ναυτικού, που διατυπώθηκε στο 544,5/374/95/18.8.1995 έγγραφό του.

5. Τις διατάξεις του άρθρου 1 της παραγράφου 1 του Ν. 3200/1955 (ΦΕΚ 97/Α/1955) «περί διοικητικής αποκεντρώσεως» σε συνδιασμό με τις διατάξεις του από 28.6.1955 Β.Δ/τος «περί εξαιρέσεως από της κατά το άρθρο 1 παράγραφος 1 του Ν. 3200/1955 αρμοδιότητος των Νομαρχών, αντικειμένων τινών αρμοδιότητος του Υπουργού Οικονομικών», του Β.Δ. 704/1970 και του άρθρου 1 παράγραφος 5 του Π.Δ. 71/25.2.1984, σχετικά με τη μεταβίβαση αρμοδιοτήτων του Υπουργού Οικονομικών στους Νομάρχες και στις περιφερειακές Αρχές διανομαρχιακού επιπέδου, αποφασίζουμε:

1. Επικυρώνουμε την από 4.4.1996 έκθεση της Επιτροπής καθορισμού των ορίων του αιγιαλού και παραλίας και θέσεων αμμοληψίας, καθώς και το από Ιανουάριο 1996 τοπογραφικό διάγραμμα, που την συνοδεύει, το οποίο συντάχτηκε από τον πτυχιούχο Τοπογράφο μηχανικό, με κλίμακα 1:500 και θεωρήθηκε την 8.11.1996 από τη Διεύθυνση Τεχνικών Υπηρεσιών της Νομαρχίας Φωκίδας, επί του οποίου η πιο πάνω Επιτροπή, με κόκκινη γραμμή καθόρισε τα όρια του αιγιαλού, στη θέση Γιαννάκης Γαλαξειδίου και με κίτρινη γραμμή τα όρια της παραλίας στην ίδια θέση.

2. Η παρούσα απόφαση μαζί με την έκθεση και το διάγραμμα, που προαναφέραμε να δημοσιευτούν στην Εφημερίδα της Κυβερνήσεως.

Άμφισσα, 14 Μαρτίου 1997

Με εντολή Γ.Γ.Περιφέρειας
Ο Αναπληρωτής Περιφ. Δ/ντή
ΚΩΝΣΤ. ΚΑΛΥΒΑΣ

ΕΚΘΕΣΗ ΕΠΙΤΡΟΠΗΣ ΚΑΘΟΡΙΣΜΟΥ
ΤΩΝ ΟΡΙΩΝ ΤΟΥ ΑΙΓΙΑΛΟΥ
Άρθρο 74 Π.Δ. 636/77

Για τον καθορισμό των ορίων αιγιαλού και παραλίας, περιοχής «Γιάννακη» Δήμου Γαλαξιδίου Ν. Φωκίδας.

Στην Άμφισσα σήμερα 4.4.96 οι υπογεγραμμένοι:

1. Μακρής Παναγιώτης Πρίνος ΔΟΥ Άμφισσα ως Πρόεδρος.

2. Ευθυμίου Χρυσόλγα Πρ/νη Δ.ΤΥΝ Φωκίδας ως μέλος.

3. Αρμύρας Ιωάννης Λιμενάρχης Ιτέας ως μέλος αποτελούντες την επιτροπή καθορισμού των ορίων αιγιαλού δυνάμει του άρθρου 74 του Π.Δ. 636/77 μετέβημεν επί τόπου στην προαναφερομένη περιοχή στις 4.4.96, λαβόντες υπόψη:

1. Το υπό του Νικολάου Τουρούνζη συνταχθέντα τον Ιανουάριο 1996 τοπογραφικό και υψομετρικό διάγραμμα εις μία πινακίδα εις κλιμ. 1:500.

2. Τις διατάξεις του Α.Ν. 2344/40 «Περί αιγιαλού και παραλίας όπως συμπλήρώθηκαν και τροποποιήθηκαν μεταγενέστερα.

3. Την εκ της επί τόπου μεταβάσεως σχηματισθείσα αντίληψη περί το πλάτος της βρεχομένης ζώνης της ξηράς και λοιπών στοιχείων περιγραφή της μορφολογίας της περιοχής (βραχώδης - κλίσις εδάφος κ.λ.π.

4. Τις διορθώσεις του Αιγιαλού σύμφωνα με το υπ' αριθ. 5445/520/96/9.9.96 έγγραφο του ΓΕΝ, αποφασίζουμε:

Καθορίζουμε επί των ως άνω τοπογραφικό διάγραμμα με συνεχή κόκκινη γραμμή το όριο αιγιαλού και με συνεχή κίτρινη γραμμή το όριο της παραλίας.

ΑΝΑΛΥΤΙΚΑ

Σαν οριογραμμή αιγιαλού ορίζεται η πολυγωνική των κορυφών 1, 2, 3 ....24 που καθορίζονται με συντεταγμένες όπως κρίνονται στον παρακάτω πίναν.

Σημ. Χ	Ψ
1. -6408,20	13890,70
2. -6445	13872,50
3. -6464	13877
4. -6990	13898,50
5. -6491	13921
6. -6493	13936
7. -6488	13950,50
8. -6476,50	13973
9. -6463	13992
10. -6421	14036
11. -6407	14058,50
12. -6385	14081
13. -6366	14098,50
14. -6337	14098
15. -6326	14111
16. -6312	14117
17. -6291	14137
18. -6278	14159
19. -6268	14165
20. -6256	14189
21. -6244	14200
22. -6233	14219
23. -6241,50	14235,50
24. -6247	14251

Σαν οριογραμμή παραλίας ορίζεται η πολυγωνική των κορυφών 1', 2', 3', ...24' και είναι παράλληλη και σε σταθερή απόσταση δέκα πέντε (15) μέτρων από την οριογραμμή του αιγιαλού.

Καθορίζεται ζώνη παραλίας επειδή δεν εξυπηρετούνται οι σκοποί της παρ. 1 του άρρου 7 του Α.Ν .2344/40.

Η Επιτροπή

Ο Πρόεδρος	Τα Μέλη
ΠΑΝ. ΜΑΚΡΗΣ	ΧΡΥΣ. ΕΥΘΥΜΙΟΥ
	ΙΩΑΝ. ΑΡΜΥΡΑΣ

ΤΟΠΟΓΡΑΦΙΚΟ ΔΙΑΓΡΑΜΜΑ ΚΑΘΟΡΙΣΜΟΥ ΟΡΙΩΝ ΑΙΓΙΑΛΟΥ – ΠΑΡΑΛΙΑΣ

ΚΛΙΜΑΚΑ 1:500

ΠΕΡΙΟΧΗ: "ΓΙΑΝΝΑΚΗΣ"
ΔΗΜΟΣ : ΓΑΛΑΞΙΔΙΟΥ
ΕΠΑΡΧΙΑ: ΠΑΡΝΑΣΣΙΔΑΣ
ΝΟΜΟΣ : ΦΩΚΙΔΑΣ
ΕΝΔΙΑΦΕΡΟΜΕΝΟΣ: ΝΑΥΤΙΚΟΣ ΟΜΙΛΟΣ ΓΑΛΑΞΙΔΙΟΥ
ΑΡΜΟΔΙΑ ΚΤΗΜΑΤΙΚΗ ΥΠΗΡΕΣΙΑ: ΑΜΦΙΣΣΑΣ
ΝΟΜΑΡΧΙΑ: ΦΩΚΙΔΑΣ

ΙΣΟΔΙΑΣΤΑΣΗ 0.50 μ.
ΥΨΟΜΕΤΡΙΚΗ ΑΦΕΤΗΡΙΑ: ΜΕΣΗ ΣΤΑΘΜΗ ΘΑΛΑΣΣΑΣ (ΔΙΚΤΥΟ Γ
ΤΡΙΓΩΝΟΜΕΤΡΙΚΗ ΕΞΑΡΤΗΣΗ: ΔΙΚΤΥΟ Γ.Υ.Σ.
Χ.Φ.Χ. 1:50000 ΓΙΤΕΑ Φο=38 15 Λο=-1 15

ΕΛΕΓΧΟΣ
για την ακρίβεια της αποτύπωσης

ΘΕΩΡΗΣΗ
Η Πρ/νη ΔΤΥΝ Φωκίδας

ΧΡΥΣΩΑΓΑ ΕΥΘΥΜΙΟΥ
Πολ. Μηχ. με Α' Β

ΟΡΙΟΓΡΑΜΜΗ ΑΙΓΙΑΛΟΥ
ΟΡΙΟΓΡΑΜΜΗ ΠΑΡΑΛΙΑΣ

Το παρον διαγραμμα συνοδευεται απο την από .... εκθεση της επιτροπης καθορισμου Αιγιαλου & Παραλιας.

Η ΕΠΙΤΡΟΠΗ


Η Προεδρος
ΜΑΝ. ΜΑΚΡΗ


Τα Μέλη
Ι. ΧΡΥΣΩΑΓΗ ΕΥΘΥΜΙΟΥ
Ε. ΣΕΗΝΑΚΗ ΑΡΑΠΗΣ

ΕΚΠΟΝΗΣΗ


ΓΡΑΦΕΙΟ ΜΕΛΕΤΩΝ ΤΟΠΟΓΡΑΦΙΑΣ
ΝΙΚΟΛΑΟΣ ΕΥΘ. ΤΟΥΡΟΥΝΤΖΗΣ
Διπλ. Τοπογράφος Μηχανικός Α.Μ. Τ.Ε.Ε. 49135
Μελετητής Δημοσίων Έργων Α.Μ. Γ.Ε.Μ. 7873
Ανδρούτσου 17 331 00 ΑΜΦΙΣΣΑ τηλ.(0265-23123/28554)


ΙΑΝΟΥΑΡΙΟΣ 1996
Ο ΣΥΝΤΑΞΑΣ

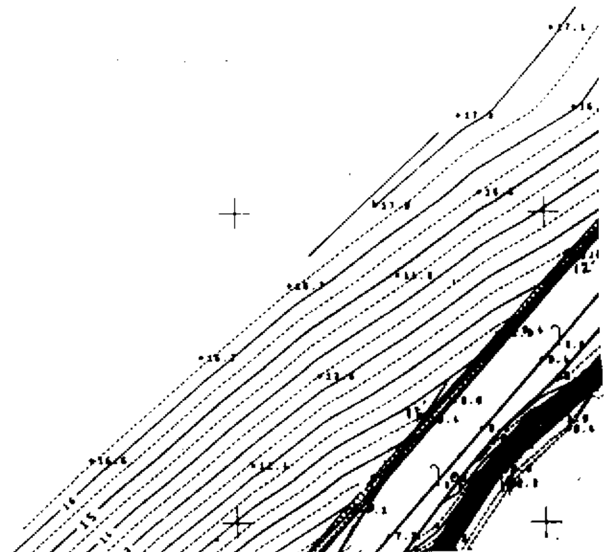

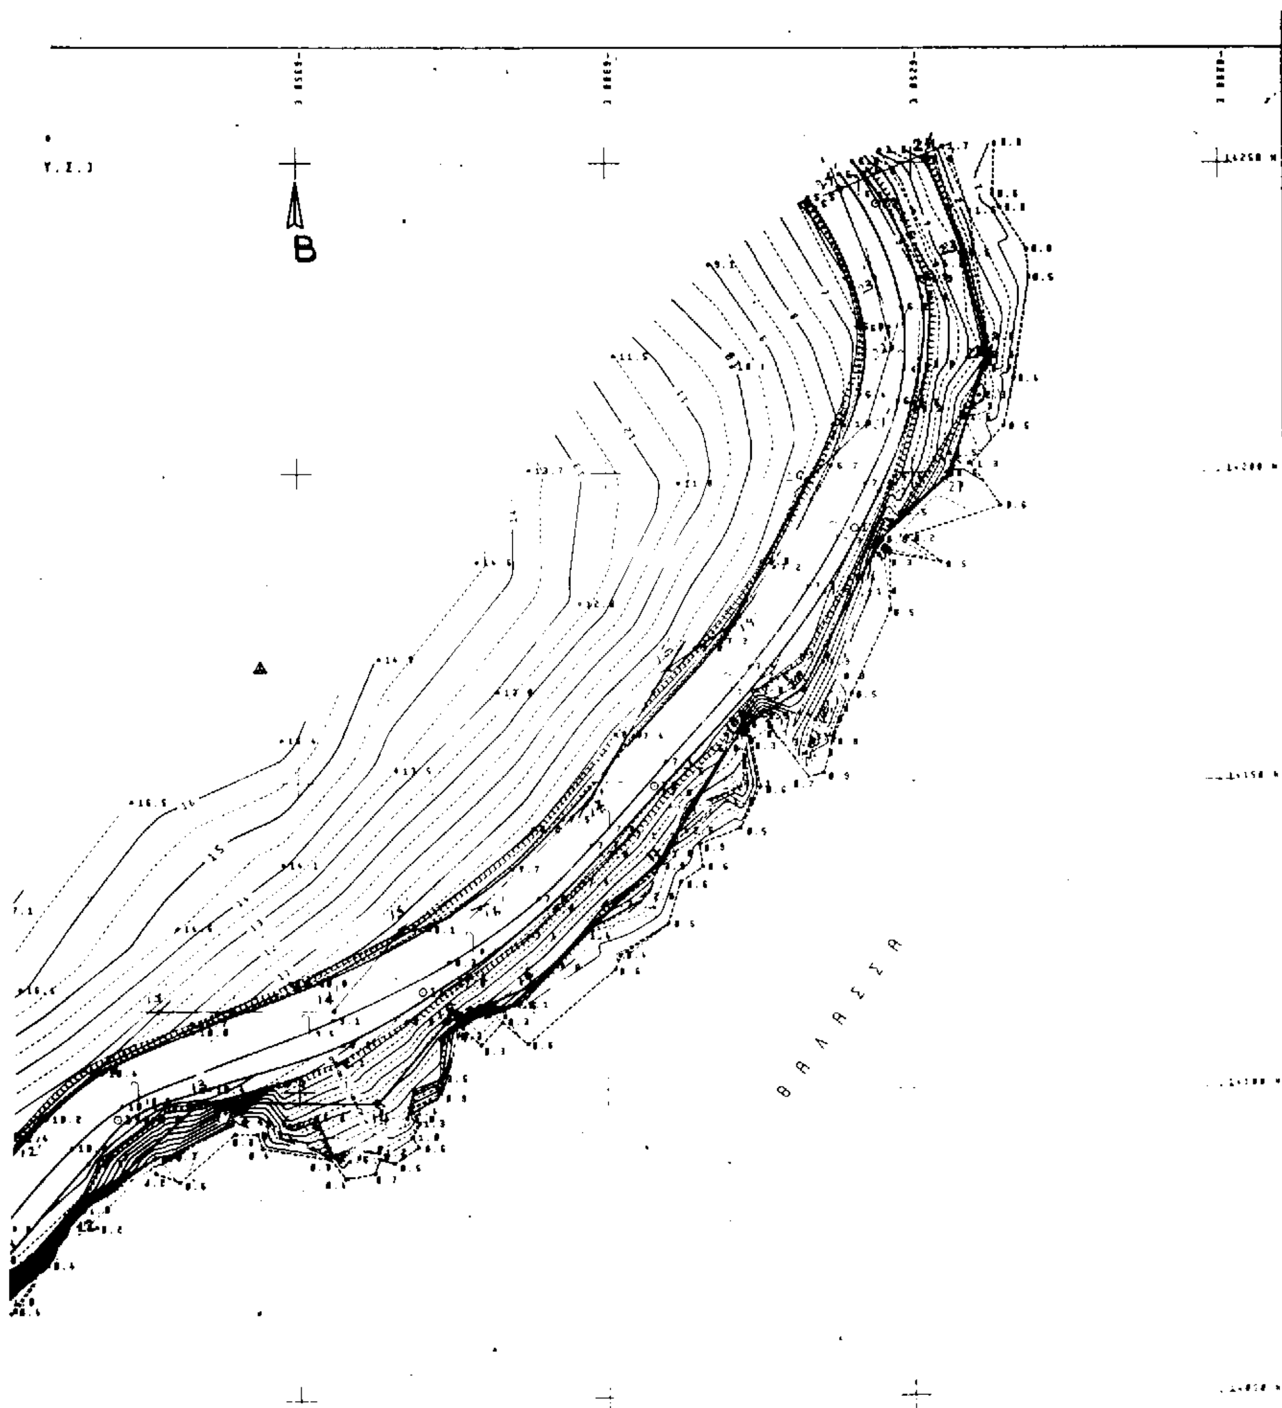

B
ΘΑΛΑΣΣΑ

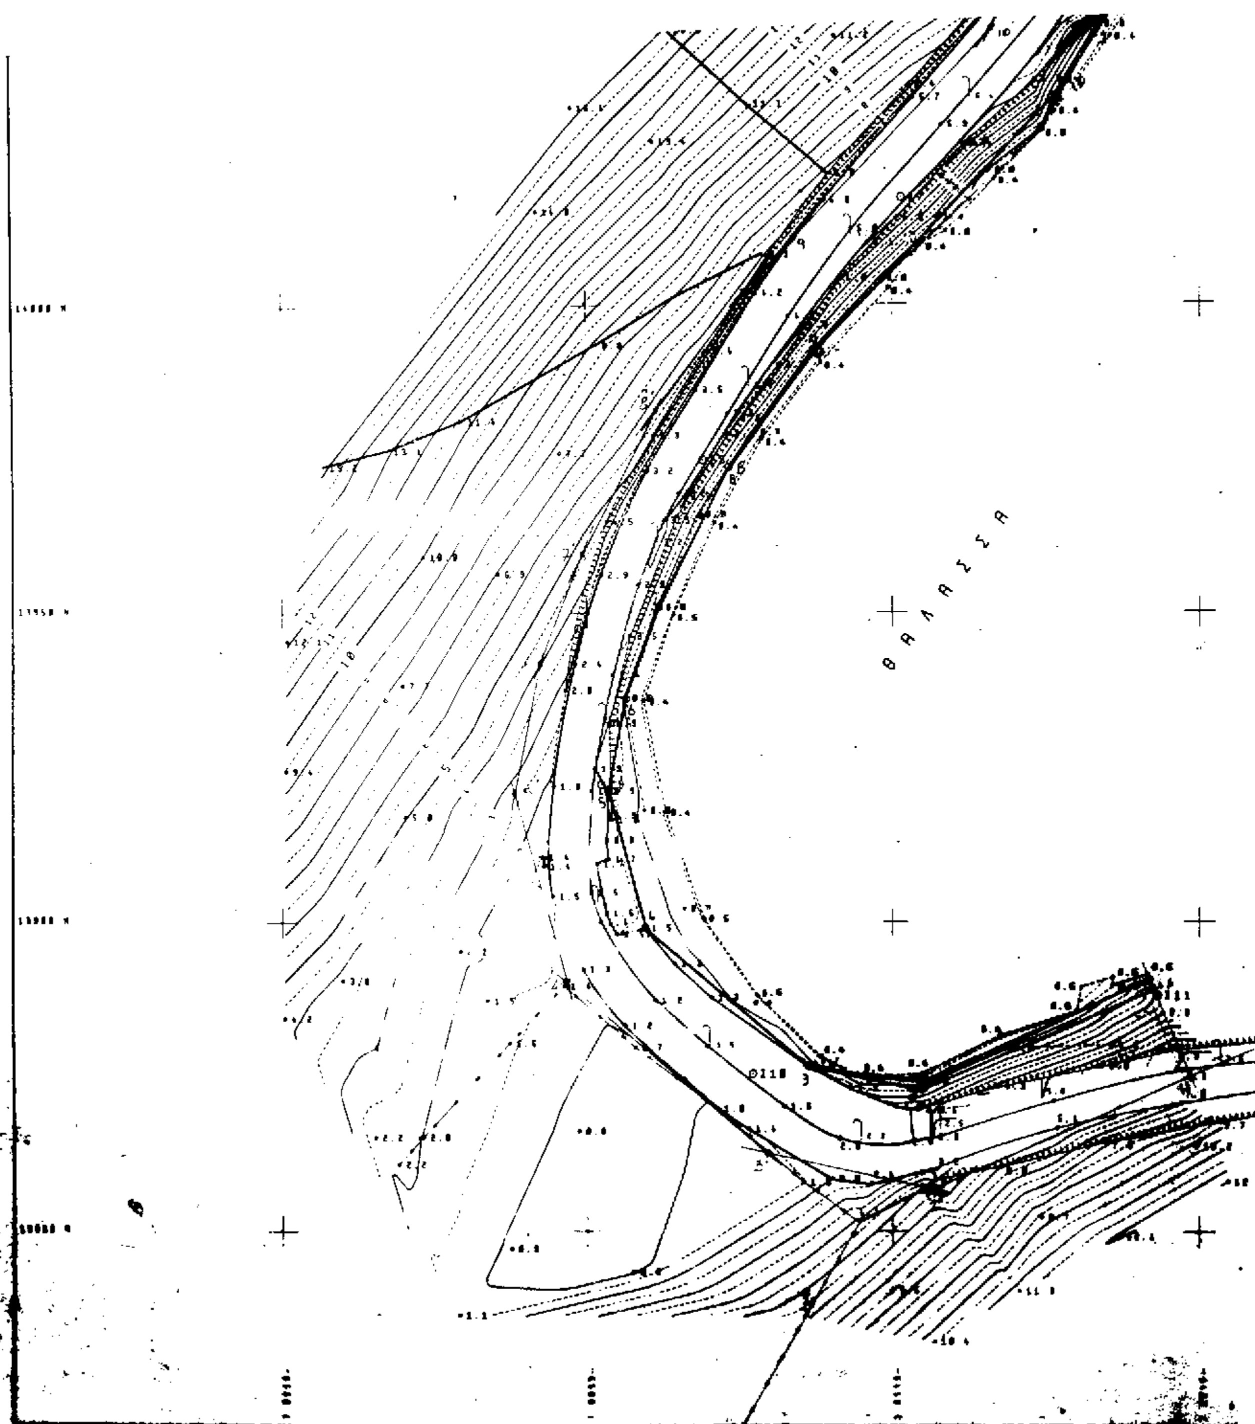
ΘΑΛΑΣΣΑ

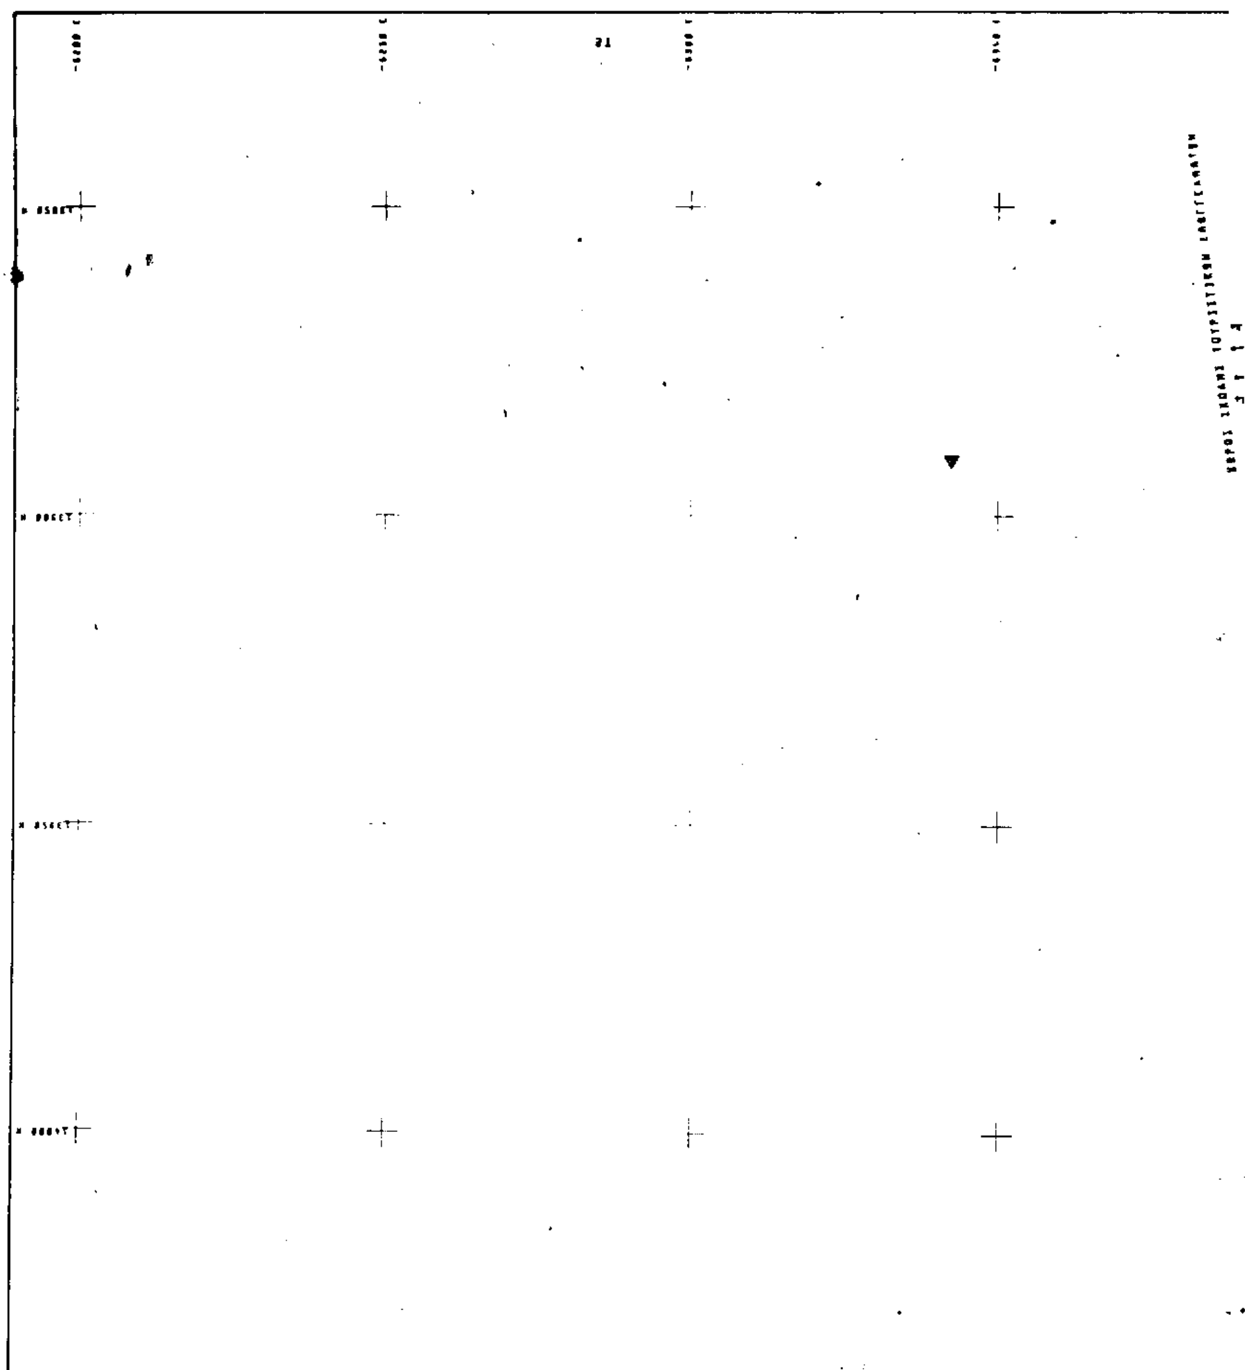

ΠΟΛΕΟΔΟΜΙΑ

ΑΠΟΦΑΣΕΙΣ

Αριθ.1629 (2)

Τροποποίηση ρυμοτομικού σχεδίου πόλεως Κοζάνης στην περιοχή «Κόμβος - Πανόραμα - Ζ.Ε.Χ.» στο Ο.Τ. 1052.

Ο ΝΟΜΑΡΧΗΣ ΚΟΖΑΝΗΣ

Έχοντας υπόψη:

1. Τις διατάξεις του Ν.Δ/τος 17.7.23 όπως μεταγενέστερα τροποποιήθηκαν και συμπληρώθηκαν.

2. Τις διατάξεις του Α.Ν. 314/1968 (ΦΕΚ 47Α) όπως τροποποιήθηκαν και συμπληρώθηκαν με το Ν.Δ/γμα 1018/71 (ΦΕΚ 220Α) και με το Ν. 1577/85 (ΦΕΚ 210Α).

3. Το Π.Δ/γμα 183/86 (ΦΕΚ 70Α).

4. Το Ν. 1735/87 άρθρο 22 παρ. 7.

5. Τις με αριθμούς 488/91 και 489/91 αποφάσεις του Συμβουλίου της Επικρατείας.

6. Την κοινή Υπουργική Απόφαση Γ4Δ/15883/1903/18.2.87 (ΦΕΚ 142Β/15.3.88).

7. α) Το Ν. 2218/13.6.94 (ΦΕΚ 90Α/13.6.94) περί «Ίδρυσης Νομαρχιακής Αυτοδιοίκησης κ.λ.π.», όπως συμπληρώθηκε με το Ν. 2240/15.9.94 (ΦΕΚ 153Α/15.9.94).

β) Τη με αριθμό 19/13.3.95 (ΦΕΚ 326Β/27.4.95) απόφαση Νομαρχιακού Συμβουλίου Κοζάνης.

8. Το Π.Δ/γμα 15.4.88/11.7.88 (ΦΕΚ 492Δ') και τη με αριθμό 164/13.7.93 (ΦΕΚ 902Δ'/9.8.93) απόφαση Νομάρχη Κοζάνης.

9. Τη με αριθμό 801/96 απόφαση Δημοτικού Συμβουλίου Κοζάνης.

10. Τη με αριθ. πρωτ. 6/97 γνωμοδότηση του Συμβουλίου ΠΕ.ΧΩ.ΔΕ Ν. Κοζάνης.

11. Το με αριθμό πρωτ. 17802/16.12.96 έγγραφο του Δήμου Κοζάνης με το οποίο βεβαιώνεται ότι δεν έχει υποβληθεί καμία ένσταση κατά της παραπάνω τροποποίησης.

12. Το γεγονός ότι από τις διατάξεις της απόφασης αυτής δεν προκαλείται δαπάνη σε βάρος του προϋπολογισμού του οικείου Ο.Τ.Α., αποφασίζουμε:

Εγκρίνεται η τροποποίηση του ρυμοτομικού σχεδίου πόλεως Κοζάνης στην περιοχή «Κόμβος - Πανόραμα - Ζ.Ε.Χ» στο Ο.Τ. 1052 όπως φαίνεται στο τοπογραφικό διάγραμμα το θεωρημένο από το Τμήμα Πολεοδομίας της Νομαρχίας Κοζάνης που συνοδεύει την απόφαση αυτή και αποτελεί αναπόσπαστο μέρος της και ειδικότερα η μείωση του πλάτους της πρασιάς από 2,50 μ σε 1,50 μ στο παραπάνω Ο.Τ.

Η παρούσα απόφαση και το τοπογραφικό διάγραμμα που την συνοδεύει (κλίμακα 1:1000) να αναρτηθούν στο κτίριο της Νομαρχίας Κοζάνης, Τμήμα Πολεοδομίας, 3ος όροφος για 15 ημέρες μετά τη δημοσίευση του λεκτικού της απόφασης και του τοπογραφικού διαγράμματος που τα συνοδεύει στο ΦΕΚ.

Η παρούσα να δημοσιευθεί στην Εφημερίδα της Κυβερνήσεως.

Κοζάνη, 2 Μαρτίου 1997

Ο Νομάρχης

ΠΑΣΧΟΣ Ι. ΜΗΤΛΙΑΓΚΑΣ

ΤΡΟΠΟΠΟΙΗΣΗ ΕΓΚ. ΡΥΜΟΤΟΜΙΚΟΥ ΣΧΕΔΙΟΥ ΤΗΣ ΠΕΡΙΟΧΗΣ "ΚΟΜΒΟΣ-ΠΑΝΟΡΑΜΑ-ΖΩΝΗ ΕΙΔΙΚΩΝ ΧΡΗΣΕΩΝ ΤΟΥ ΔΗΜΟΥ ΚΟΖΑΝΗΣ" ΣΤΟ Ο.Τ. 1052.

ΚΛΙΜΑΚΑ 1:1.000

ΥΠΟΜΝΗΜΑ

ΟΡΟΙ ΔΟΜΗΣΗΣ (ΤΟΜΕΑΣ 1Α)

	ΚΑΝΟΝΑΣ	ΠΑΡΕΚΚΛΙΣΗ
πρόσωπο :	12.00 μ.	8.00 μ.
Εμβαδόν :	200.00 τ.μ.	140.00 τ.μ.
Κάλυψη :	60%	
Σ.Δ. :	0.8	
Μ.Υ. :	11.00 μ.	

1. Π.Δ. της 15-4-88 / 11-7-88 ΦΕΚ 492 Δ'
2. Η με αριθμό 161 / 13-7-93 (ΦΕΚ 1028 Δ' / 9-8-93) απόφαση Νομάρχη Κοζάνης.

Νέα ρυμοτομική γραμμή
οικοδομική
Καταργούμενη ρυμοτομική γραμμή
οικοδομική

ΚΤΗΜΑΤΟΛΟΓΙΟ

00604037 : ΑΠΟΣΤΟΛΙΔΗΣ ΝΙΚΟΛΑΟΣ Κ ΚΑΒΟΥΡΑ ΜΑΡΙΑΝΘΗ
00604035 : ΧΑΤΖΗΕΥΣΤΡΑΤΙΟΥ ΘΕΟΔΟΣΗΣ Κ ΠΑΠΑΔΟΠΟΥΛΟΣ ΘΕΟΔΩΡΟΣ
00604093 : ΜΑΛΙΤΣΑΣ ΣΠΥΡΙΔΩΝ
00604034 : ΓΚΙΟΥΡΑ ΜΑΡΙΑ



ΘΕΩΡΗΘΗΚΕ

ΒΛΑΧΟΣ ΙΩΑΝΝΗΣ
ΑΝΤΙΔΗΜΑΡΧΟΣ ΚΟΖΑΝΗΣ

ΚΟΖΑΝΗ ΟΚΤΩΒΡΙΟΣ 1996
Ο ΣΥΝΤΑΚΤΗΣ

ΧΟΝΔΡΟΚΩΣΤΑΣ ΧΡΗΣΤΟΣ
ΑΓΡΟΝΟΜΟΣ ΤΟΠΟΓΡΑΦΟΣ ΜΗΧΑΝΙΚΟΣ

ΒΕΒΑΙΩΣΗ

Η παρούσα τροποποίηση είναι σύμφωνη με την αριθ. 801/96 απόφαση του Δημοτικού Συμβουλίου Κοζάνης.

Ο ΑΝΤΙΔΗΜΑΡΧΟΣ

ΙΩΑΝΝΗΣ ΒΛΑΧΗΣ

ΣΥΜΒΟΥΛΙΟ ΠΕΧΩΔΕ Ν. ΚΟΖΑΝΗΣ
ΣΥΝΕΔΡΙΑΣΗ 6η / 26-2-97
ΘΕΜΑ 1ο

ΣΥΜΒΟΥΛΙΟ ΠΕΧΩΔΕ
ΣΥΝΕΔΡΙΑΣΗ 3η / 23-1-97
ΘΕΜΑ 2ο

